
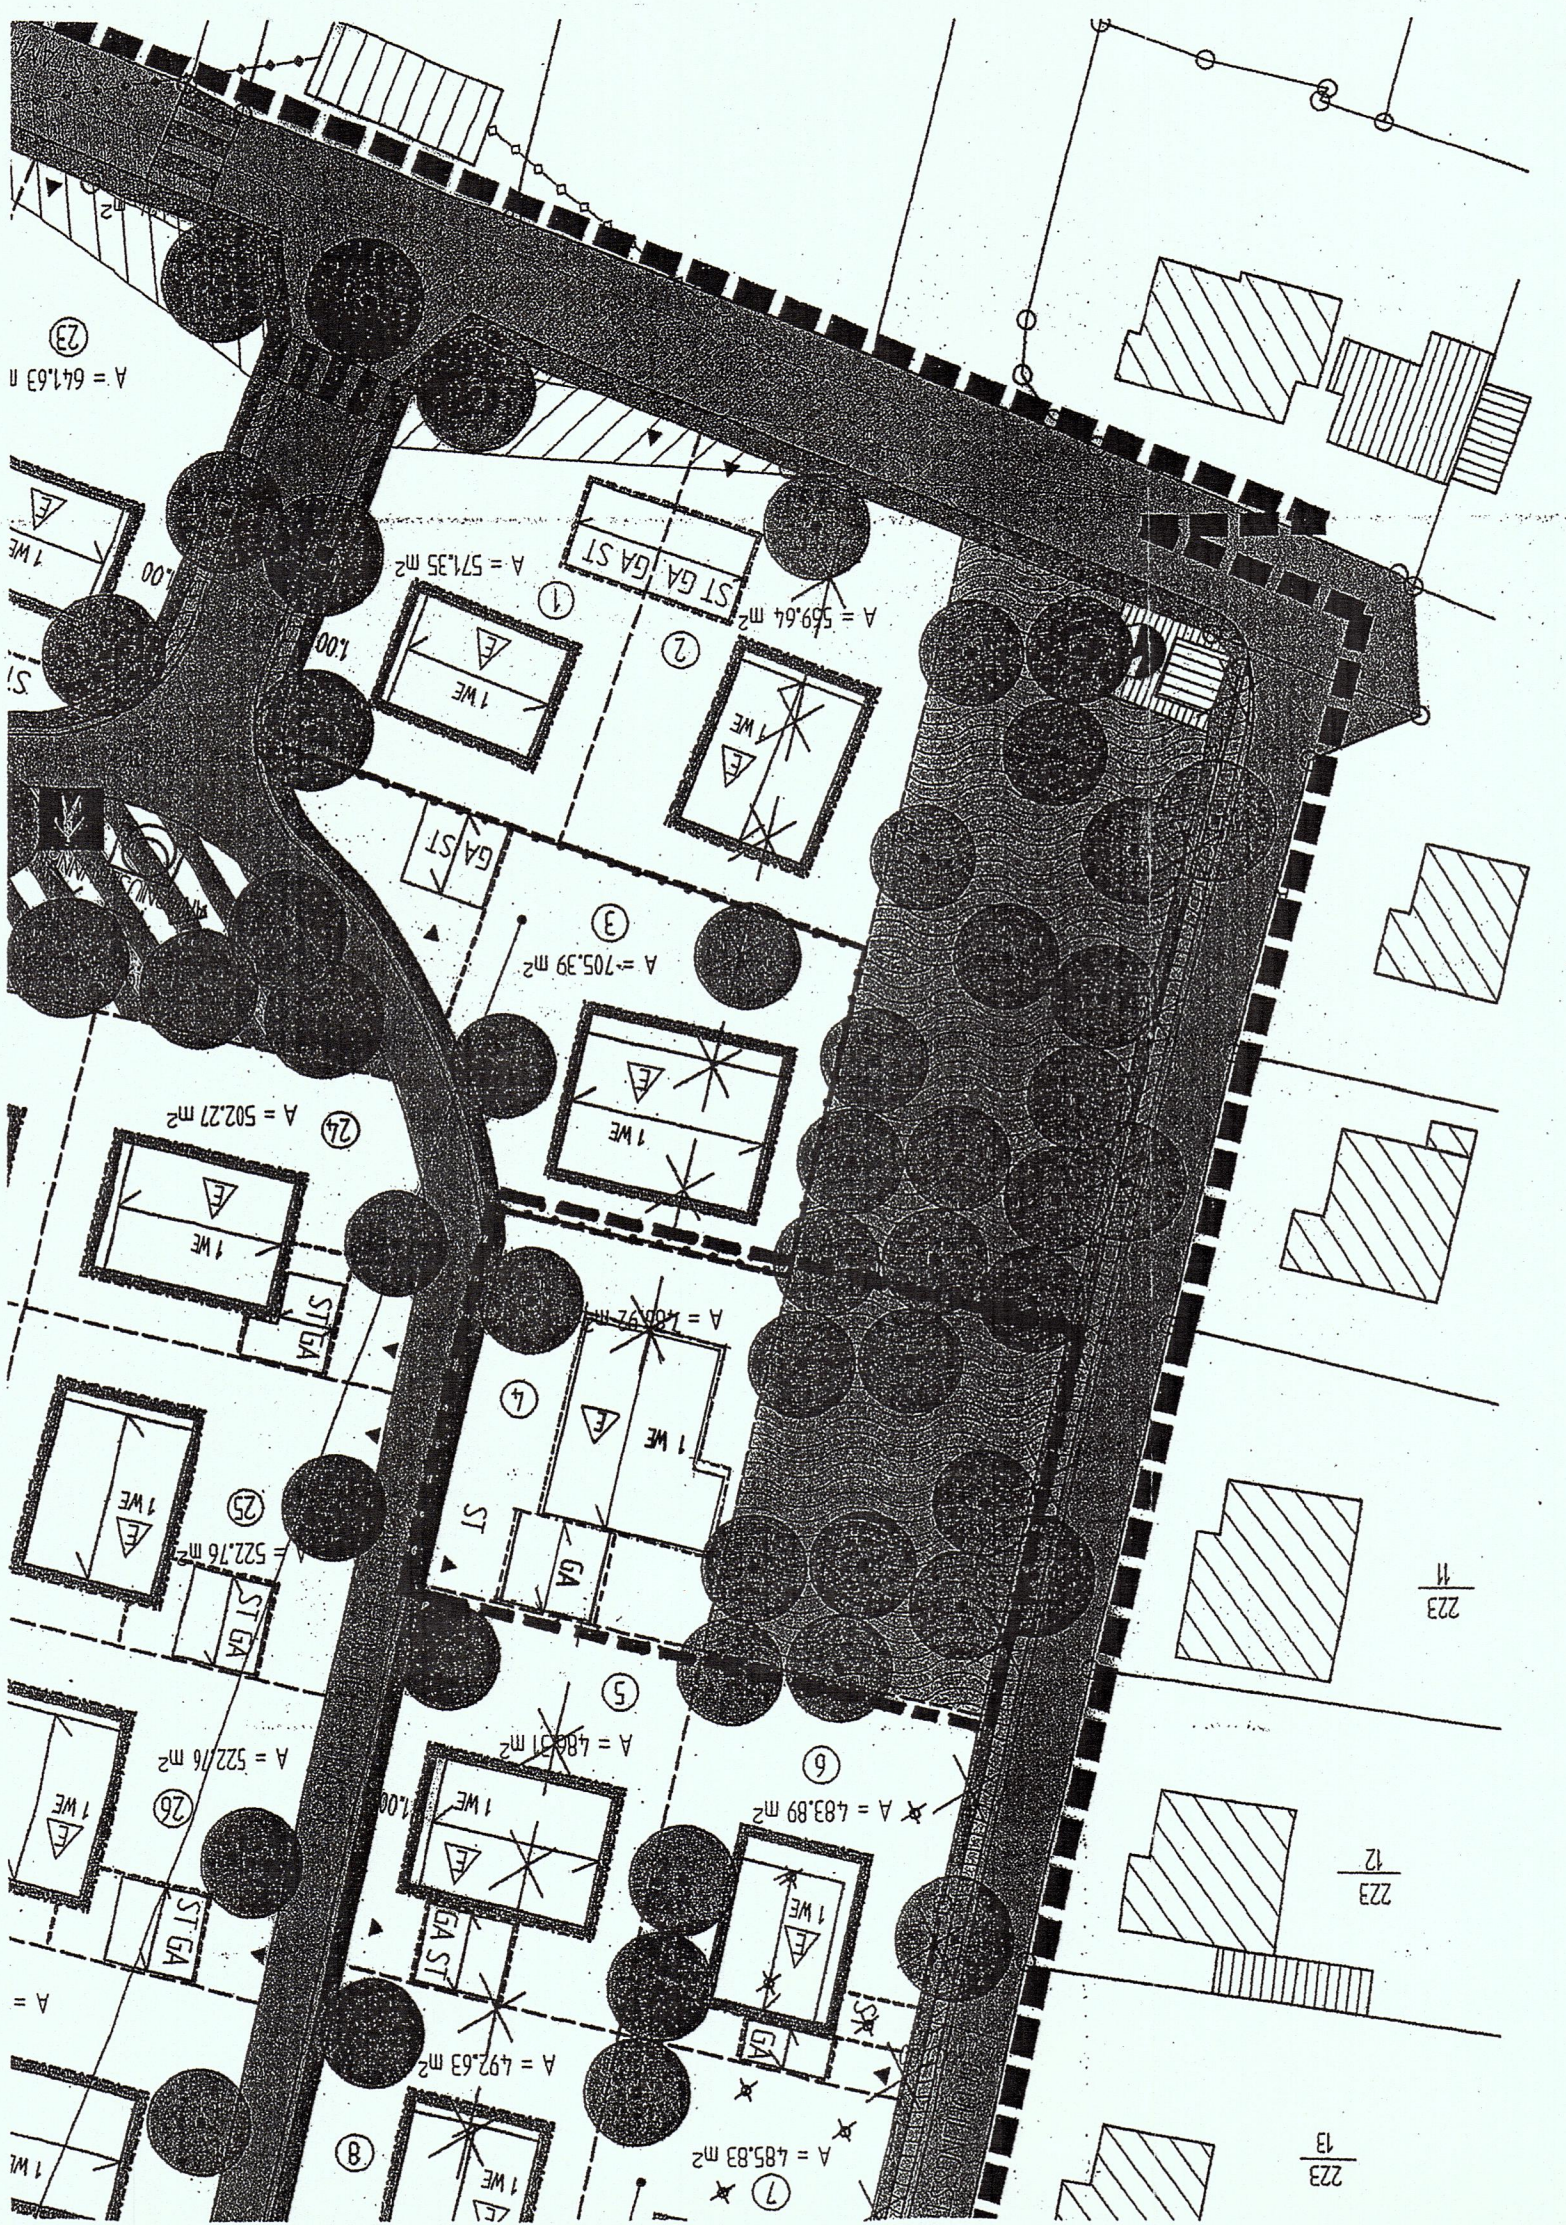


Auszug aus dem gültigen Bebauungsplan Nr. 13 „Stammhamer Str. Nord“

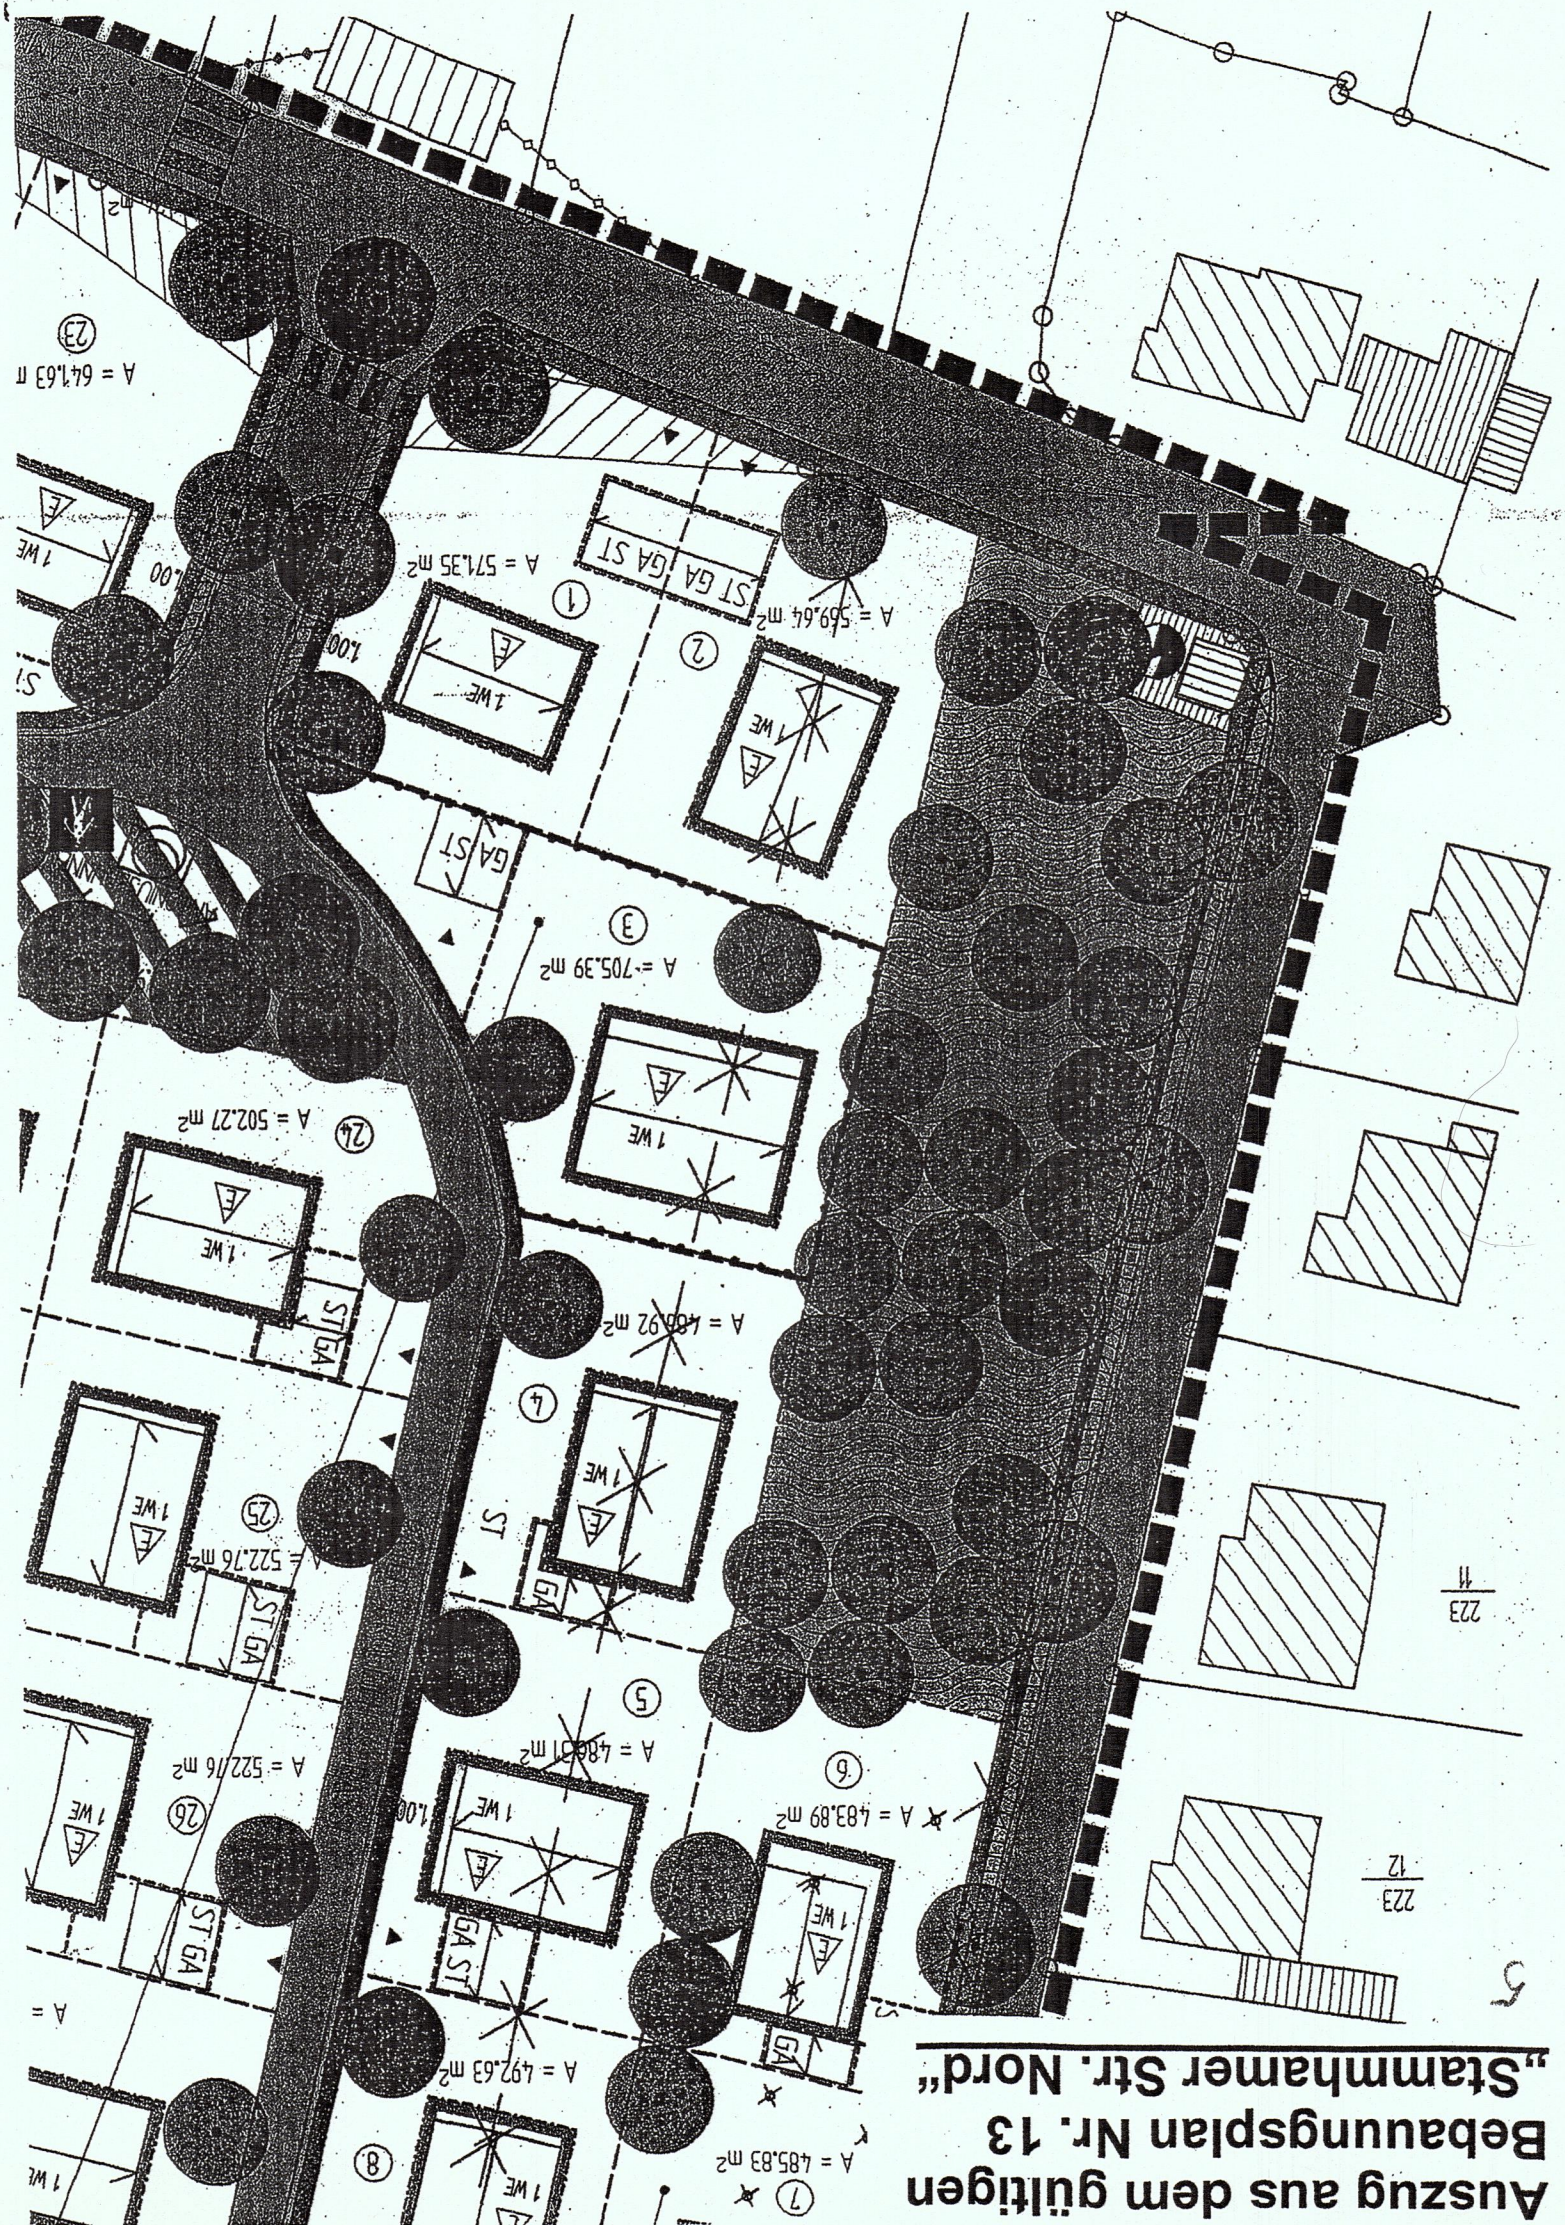

Markt Markt, Landkreis Albstadt
Vollzug des Baugesetzbuches (BauGB)
2. Änderung des Bebauungsplanes Nr. 13 „Stammhamer Straße Nord“

Der Marktgemeinderat Markt hat in der Sitzung am 12.03.2002 beschlossen, den Bebauungsplan Nr. 13 „Stammhamer Straße Nord“ für das Grundstück Fl.Nr. 222/20, Parzelle 4 der Gemarkung Markt zu ändern. Der Beschluss für die Änderung wurde ortsüblich bekanntgemacht.
Markt, den 08.01.2002

Geschwendtner, I. Bürgermeister

Der Entwurf für die Änderung des Bebauungsplanes wurde gemäß § 3 Abs. 2 Baugesetzbuch (BauGB) vom 15.01.2002 bis 15.02.2002 in der Verwaltung des Marktes Markt öffentlich ausgestellt. Ort und Zeit der Auslegung wurden ortsüblich bekanntgemacht.
Markt, den 25.02.2002

Geschwendtner, I. Bürgermeister

Die Markt Markt hat den Grundstückseigentümern, Anliegern und Trägern öffentlicher Belange gemäß § 4 Abs. 1 Baugesetzbuch (BauGB) in der Zeit vom 15.01.2002 bis 15.02.2002 Gelegenheit zur Stellungnahme gegeben.
Markt, den 25.02.2002

Geschwendtner, I. Bürgermeister

Der Marktgemeinderat Markt hat mit Beschluss vom 12.03.2002 die Änderung des Bebauungsplanes Nr. 13 „Stammhamer Straße Nord“ für das Grundstück Fl.Nr. 222/20, Parzelle 4 der Gemarkung Markt im vereinfachten Verfahren gemäß § 10 Baugesetzbuch (BauGB) als Satzung beschlossen.
Markt, den 19.03.2002


Geschwendtner, I. Bürgermeister

Mit Schreiben vom 18.03.2002 wurde die Änderung des Bebauungsplanes Nr. 13 „Stammhamer Straße Nord“ dem Landratsamt Albstadt zur rechtsaufsichtlichen Überprüfung (Genehmigung) vorgelegt. Die am 12.03.2002 als Satzung beschlossene Änderung des Bebauungsplanes Nr. 13 wurde vom Landratsamt Albstadt mit Beschluss vom 05.04.2002 genehmigt.
Markt, den 26.04.2002

Geschwendtner, I. Bürgermeister

Der Markt Markt hat die Durchführung des Anzeigeverfahrens zur Änderung des Bebauungsplanes Nr. 13 „Stammhamer Straße Nord“ ortsüblich durch Aushang bekanntgemacht und darauf hingewiesen, daß der Bebauungsplan zu jedermanns Einsicht bereitgehalten wird. Auf die Vorschriften der § 44 Baugesetzbuch (BauGB) wurde hingewiesen. Die Änderung des Bebauungsplanes ist damit rechtsverbindlich.
Markt, den 26.04.2002

Geschwendtner, I. Bürgermeister

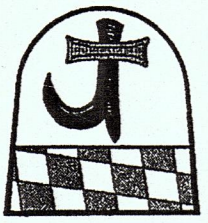

Änderung des Bebauungsplanes Nr.13 „Stammhamer Str. Nord“,

Vereinfachte Bebauungsplanänderung nach § 13 Bau GB für den Bebauungsplan Nr. 13 „Stammhamer Str. Nord“ der Gemeinde Markt

Markt, den 07.01.2002